


Gemeinde Gampelen
Teilrevision Zonenplan

Massstab 1 : 2'000

- | | |
|--|---|
| Bestehende Zonen: | Neue Zonen: |
| Kernzone | Wohnzone, offene Bauweise und Terrassenbauten |
| Wohnzone, offene Bauweise | |
| Wohn-/Gewerbezone | |
| Gewerbezone | |
| Zone mit Planungspflicht | |
| Zonen für öffentliche Nutzungen | |
| Grünzonen | |
| Landwirtschaftszone | |
| Perimeter Ortsbildschutzgebiet | |
| Perimeter Landschaftsschutzgebiet | |
| Perimeter Landschaftsschutzgebiet | |
| Rebenschutzzone | |
| Geschützte Naturobjekte | |
| Naturschutzgebiet | |
| Archäologische Zone | |
| Gemeindegrenze | |
| Ökologische Schutzgebiete und -objekte | |
| Kanäle und Ufer | |
| Wald und Waldränder | |
| Hecken und Feldgehölze | |
| Baumreihen | |
| Einzelbäume | |
| Grünland | |

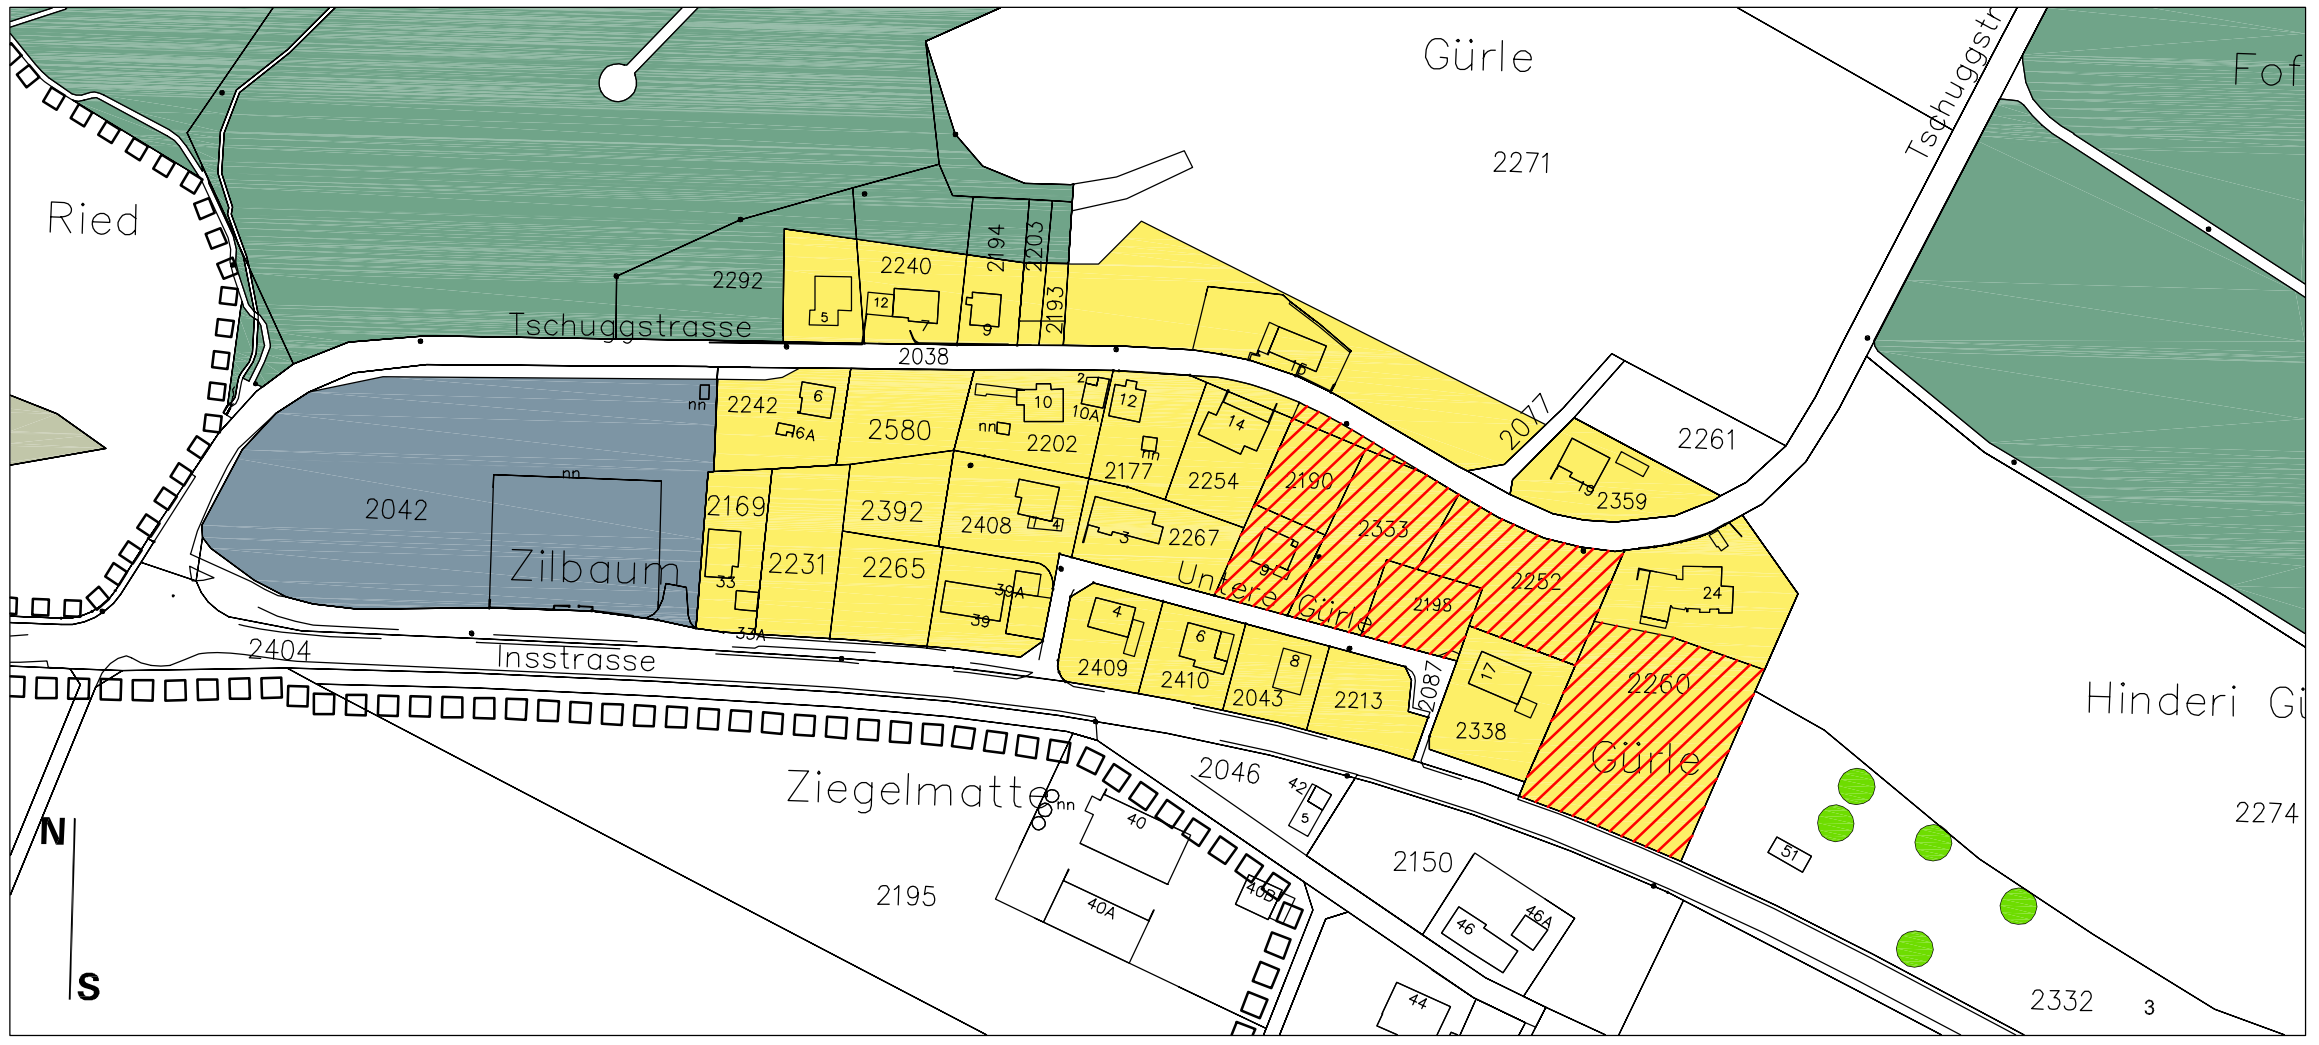

Genehmigungsvermerke

Öffentliche Mitwirkung vom 17. August bis 7. September 2007
 Kantonale Vorprüfung vom 5. Oktober 2007
 Publikation im Amtsanzeiger vom 19. Oktober 2007
 Öffentliche Auflage vom 19. Oktober - 19. November 2007
 Eingegangene Einsprachen: --
 Erledigte Einsprachen: --
 Unerledigte Einsprachen: --
 Rechtsverwahrungen: --
 Beschlossen durch den Gemeinderat am 16. Oktober 2007

Beschlossen durch die Gemeindeversammlung am 7. Dezember 2007

Namens der Einwohnergemeinde:
 Der Präsident:
 Die Sekretärin:
 Die Richtigkeit dieser Angaben bescheinigt:
 Gampelen, den
 Die Gemeindeschreiberin:

Genehmigt durch das Amt für Gemeinden und Raumordnung